

NUOVA FINESTRATURA INTERNA EI60 SENZA VARIAZIONI AL SERRAMENTO ESTERNO

NUOVA TAMPONATURA REI60 CON RIVESTIMENTO LIGNEO SU DISEGNO DI QUELLO FRONTALE OPPOSTO (vedi dett.)

TENDA TAGLIAFUOCO BLOCKCURTAIN EI60-S_m + TELAIO SUPPORTO REI60 + RIMONTAGGIO CHIAMBRANA LIGNEA (vedi dett.)


NUOVA PORTA EI₂60-S_m (vedi dett.)

LEGENDA

- MURATURA REI 60
- MURATURA REI 120
- PORTA TAGLIAFUOCO EI 60
- PORTA TAGLIAFUOCO EI 120
- PORTA A TENUTA DI FUMO EI: 60-S_m
- EI: 120-S_m
- NUOVA MURATURA EI20 YTONG GASEBETON
- OPERAZIONI ESEGUITE SU VOLTE
- AREE NON OGGETTE DI INTERVENTO
- RIFACIMENTO SOTTOFONDO PAVIMENTAZIONE
- SCALA PROTETTA
- SCALA DI SICUREZZA ESTERNA
- APERTURA VENTILAZIONE NATURALE
- IMPIANTO VENTILAZIONE MECCANICA
- NOME**
Lx.xx
xx mq
- DENOMINAZIONE LOCALE**
- P.S.07 DENOMINAZIONE PORTA/FINESTRA


IDENTIFICATIVO NUOVE PORTE

RIFERIMENTO	DIMENSIONI VANO	DIMENSIONI PORTA
P.2.01	100x215 cm	90x210 cm
P.2.02	130x215 cm	120x210 cm
P.2.03	110x215 cm	100x210 cm
P.2.04	90x215 cm	80x210 cm
F.2.01	172X273 cm	-
T.2.01	137x314 cm	-

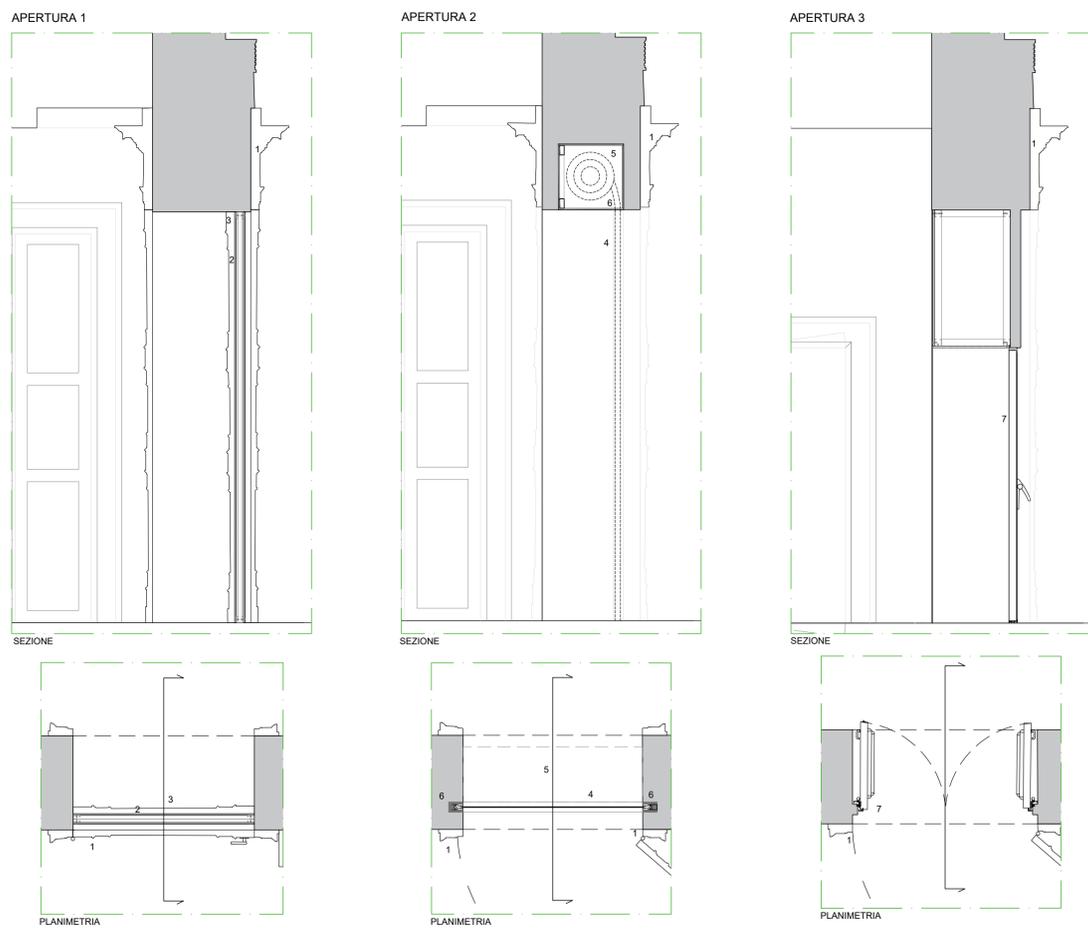

LEGENDA APERTURA INGRESSI SALONE D'ONORE_ SCALA 1:25

1. Modanatura chambrana sp 10x19 cm e porta esistente lignea
2. Tamponatura struttura in cartongesso EI60 sp 8 cm, sp lastre 1,25 cm;
3. Pannello ligneo tassellato alla struttura in ctg su disegno della porta retrostante;
4. Guida della mantovana spessore 8 cm, distante da filo porta 13 cm;
5. Cassonetto in acciaio zincato dimensioni 50x50 cm;
6. Tenda tipo BLOCKCURTAIN EI60, peso di 5,5 kg/mq, spessore 11,25 mm;
7. Porta EI60-S_m, a doppia mandata, inserita a seguito della demolizione muro nicchia

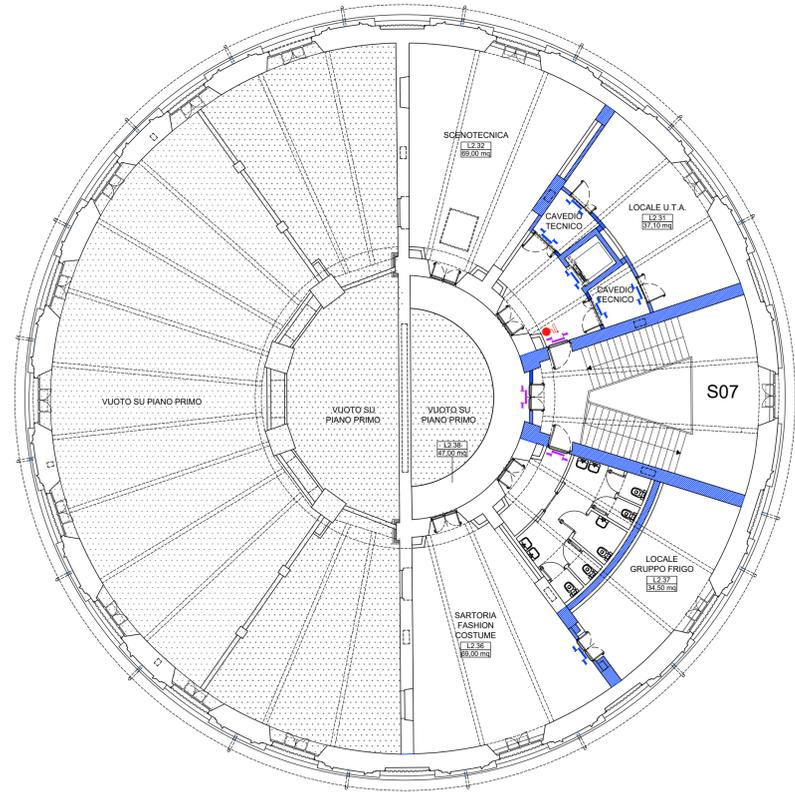



CITTA' DI TORINO

ACCADEMIA ALBERTINA DI BELLE ARTI
Via Accademia Albertina, 6 - 10123 Torino



COMPLETAMENTO ADEGUAMENTO PREVENZIONE INCENDI
OPERE EDILI E ARCHITETTONICHE

OGGETTO:	Commessa: -
OPERE STATO DI PROGETTO - PIANTA PIANO SECONDO	File: -
	Scala: 1:150
ELABORATO	
TAVOLA 4	
00 gennaio 2024	A.M. G.L. G.L. Emissione
Rev. Data	Redazione Verifica Approvazione Descrizione

LA COMMITTENZA

IL TECNICO

Dott. Ing. Giovanni Francesco LO CIGNO
Via Arnalia Guglielminetti, 2210136 Torino TO
tel.: 011.569.54.91 - fax: 011.518.31.85
gianfranco.locigno@studiolocigno.it
Ordine Ingegneri Torino n. 4534 X

timbro



Questo elaborato è di proprietà riservata. Senza la preventiva autorizzazione scritta è vietata qualsiasi forma di divulgazione e riproduzione. L'inservenza è perseguibile ai termini di legge.