


LEGENDA

DEMOLIZIONE

NUOVA COSTRUZIONE

CITTA' DI TORINO

**ACCADEMIA ALBERTINA DI BELLE ARTI**  
Via Accademia Albertina, 6 - 10123 Torino

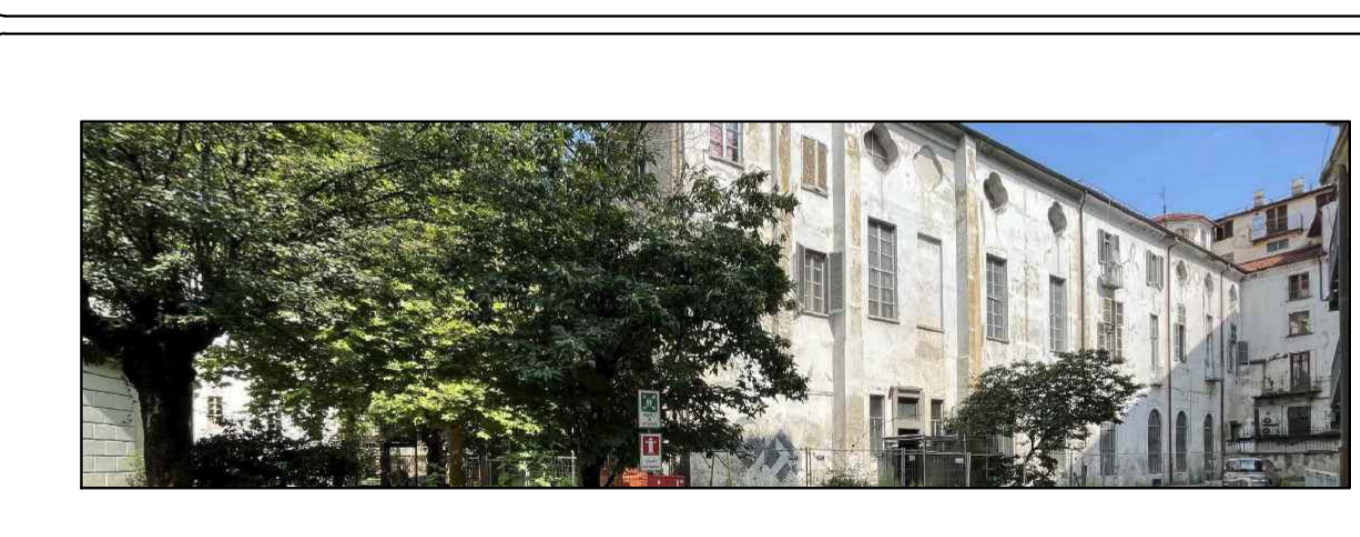

COMPLETAMENTO ADEGUAMENTO PREVENZIONE INCENDI  
OPERE EDILI E ARCHITETTONICHE

OGGETTO: <b>OPERE STATO DI CONFRONTO - PIANTA PIANO QUARTO</b>					Commessa: -
					File: -
					Scala: 1:150
					ELABORATO
					<b>TAVOLA 6A</b>
00	gennaio 2024	A.M.	G.L.	G.L.	Emissione
Rev.	Data	Redazione	Verifica	Approvazione	Descrizione

LA COMMITTENZA

IL TECNICO

**Dott. Ing. Giovanni Francesco LO CIGNO**  
Via Amalia Guglielminetti, 2210136 Torino TO  
tel.: 011.569.54.91 - fax: 011.518.31.85  
gianfranco.locigno@studiolocigno.it  
Ordine Ingegneri Torino n. 4534 X

timbro

Questo elaborato è di proprietà riservata. Senza la preventiva autorizzazione scritta è vietata qualsiasi forma di divulgazione e riproduzione. L'inosservanza è perseguibile ai termini di legge.